




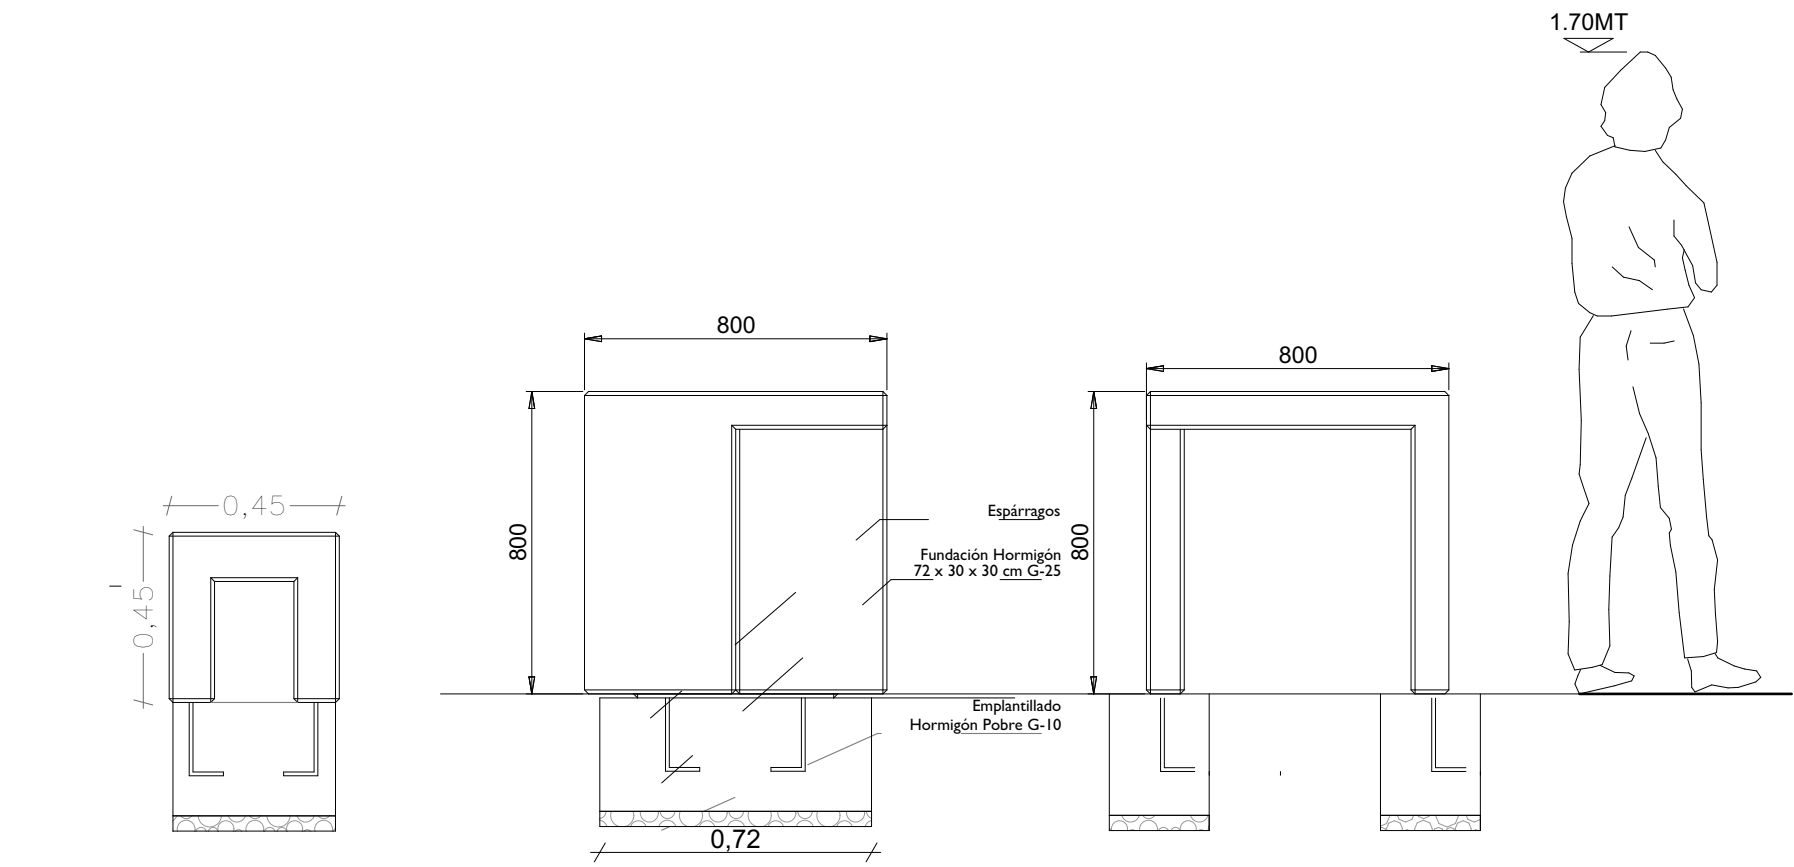


ELEVACIONES MESA AJEDREZ
ESCALA 1/20

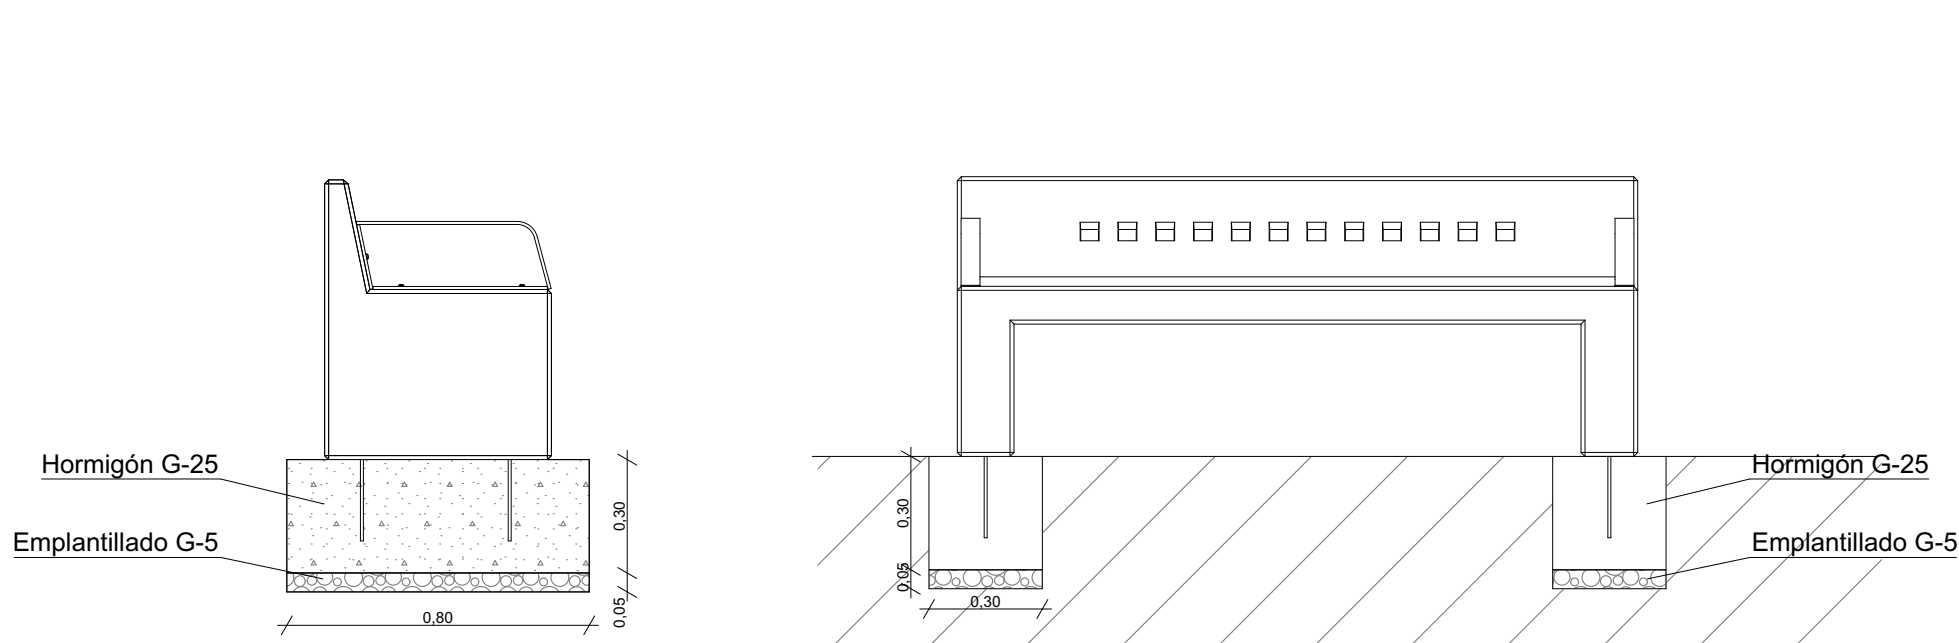

ELEVACIONES ESCAÑO CON RESPALDO
ESCALA 1/20

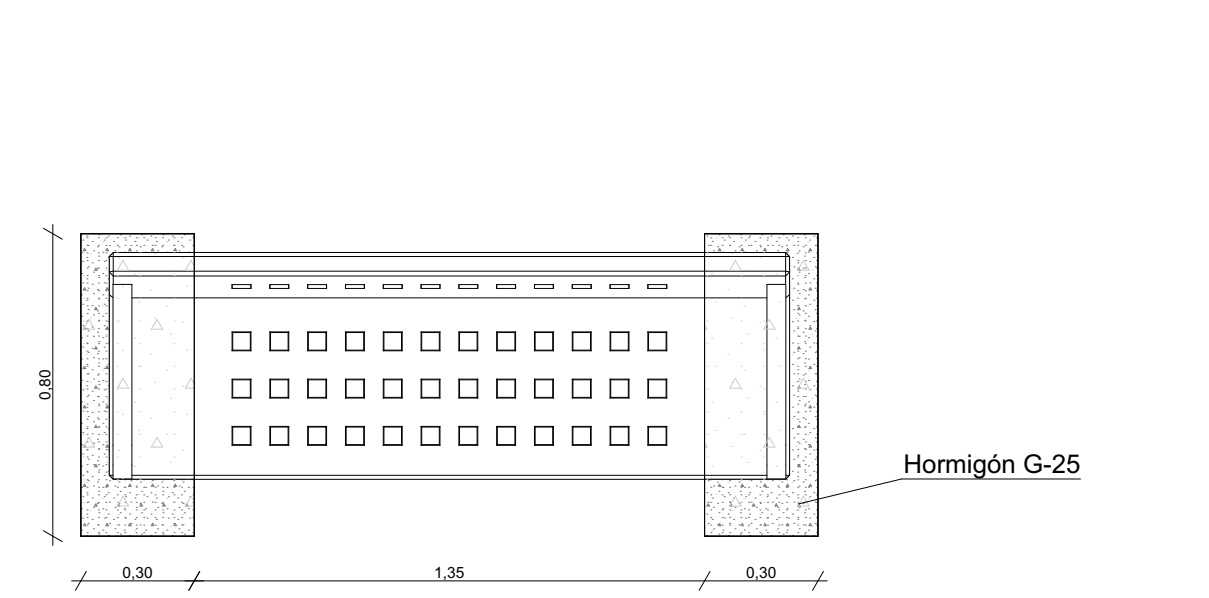


PLANTA ESCAÑO CON RESPALDO
ESCALA 1/20

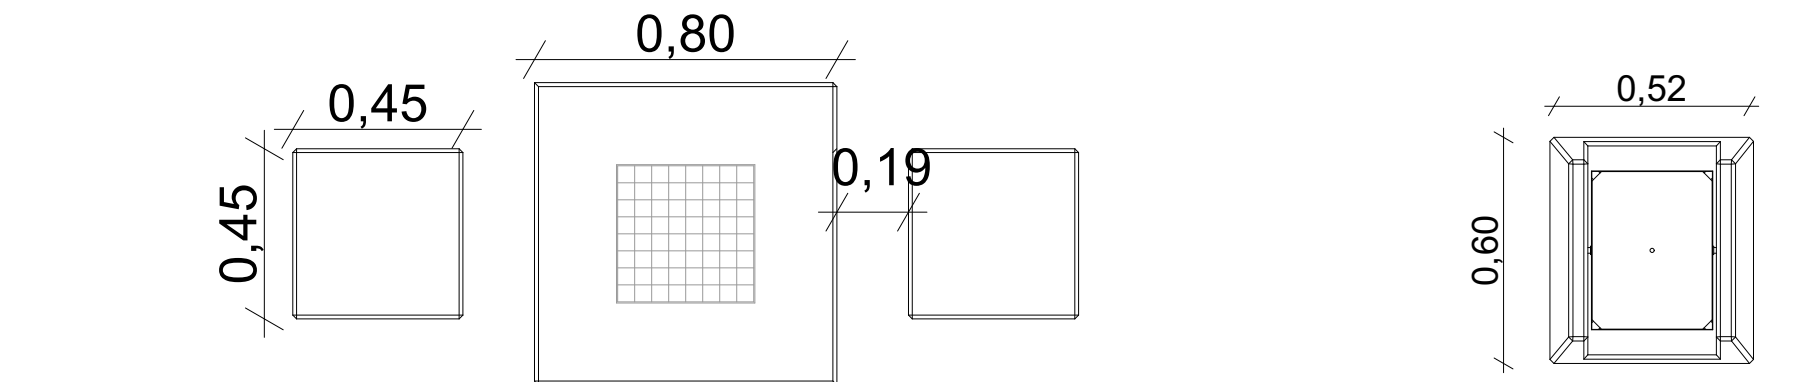


PLANTA MESA AJEDREZ
ESCALA 1/20


PLANTA BASURERO
ESCALA 1/20

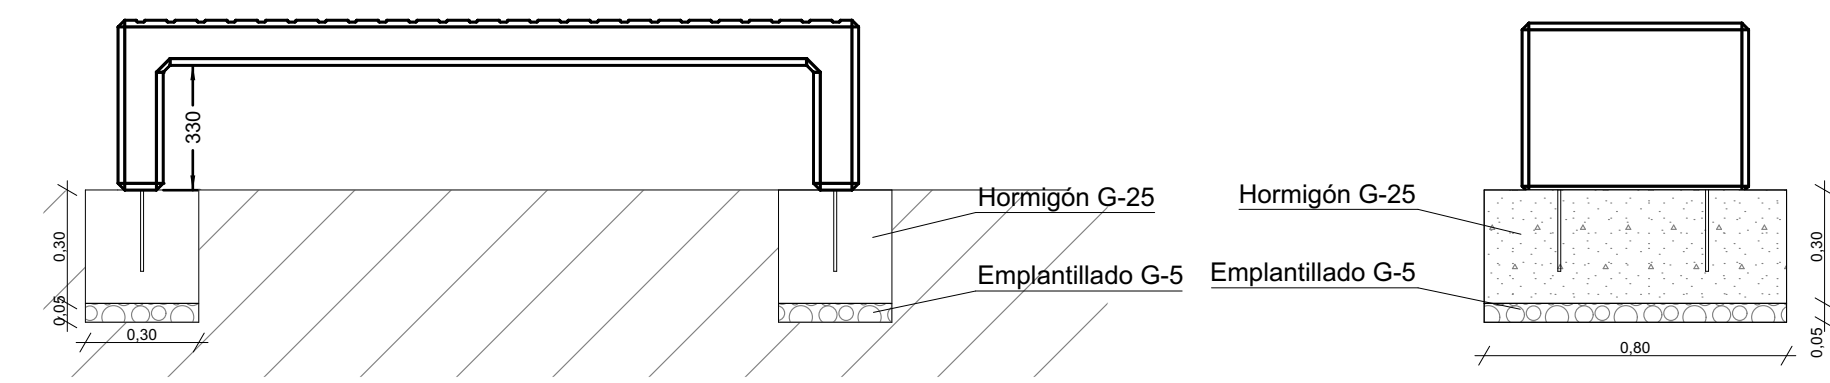


ELEVACIONES ESCAÑO SIN RESPALDO
ESCALA 1/20

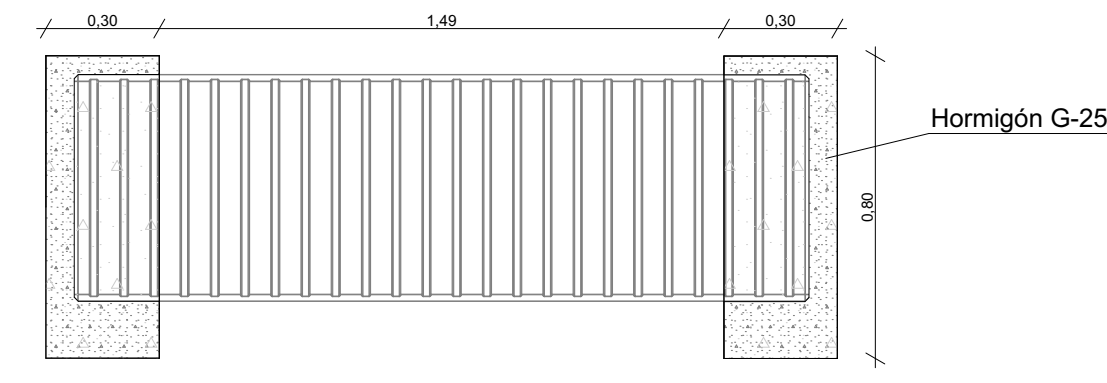


PLANTA ESCAÑO SIN RESPALDO
ESCALA 1/20

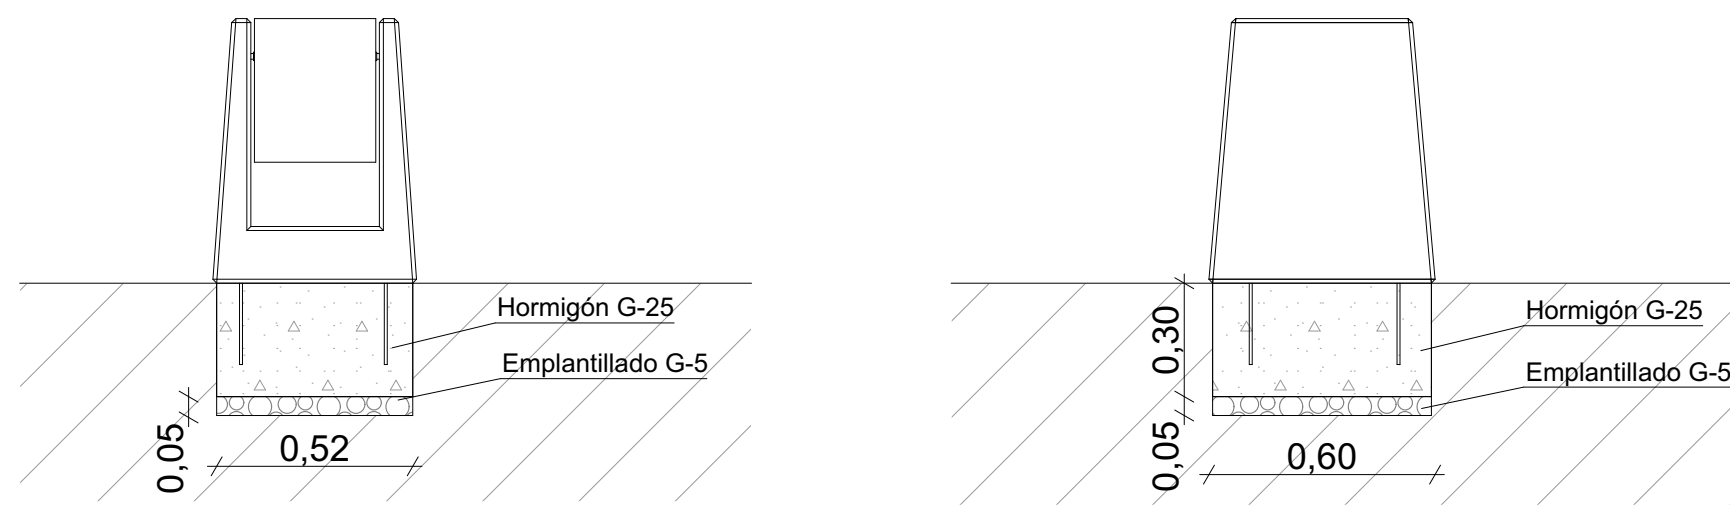


ELEVACION BASURERO
ESCALA 1/20

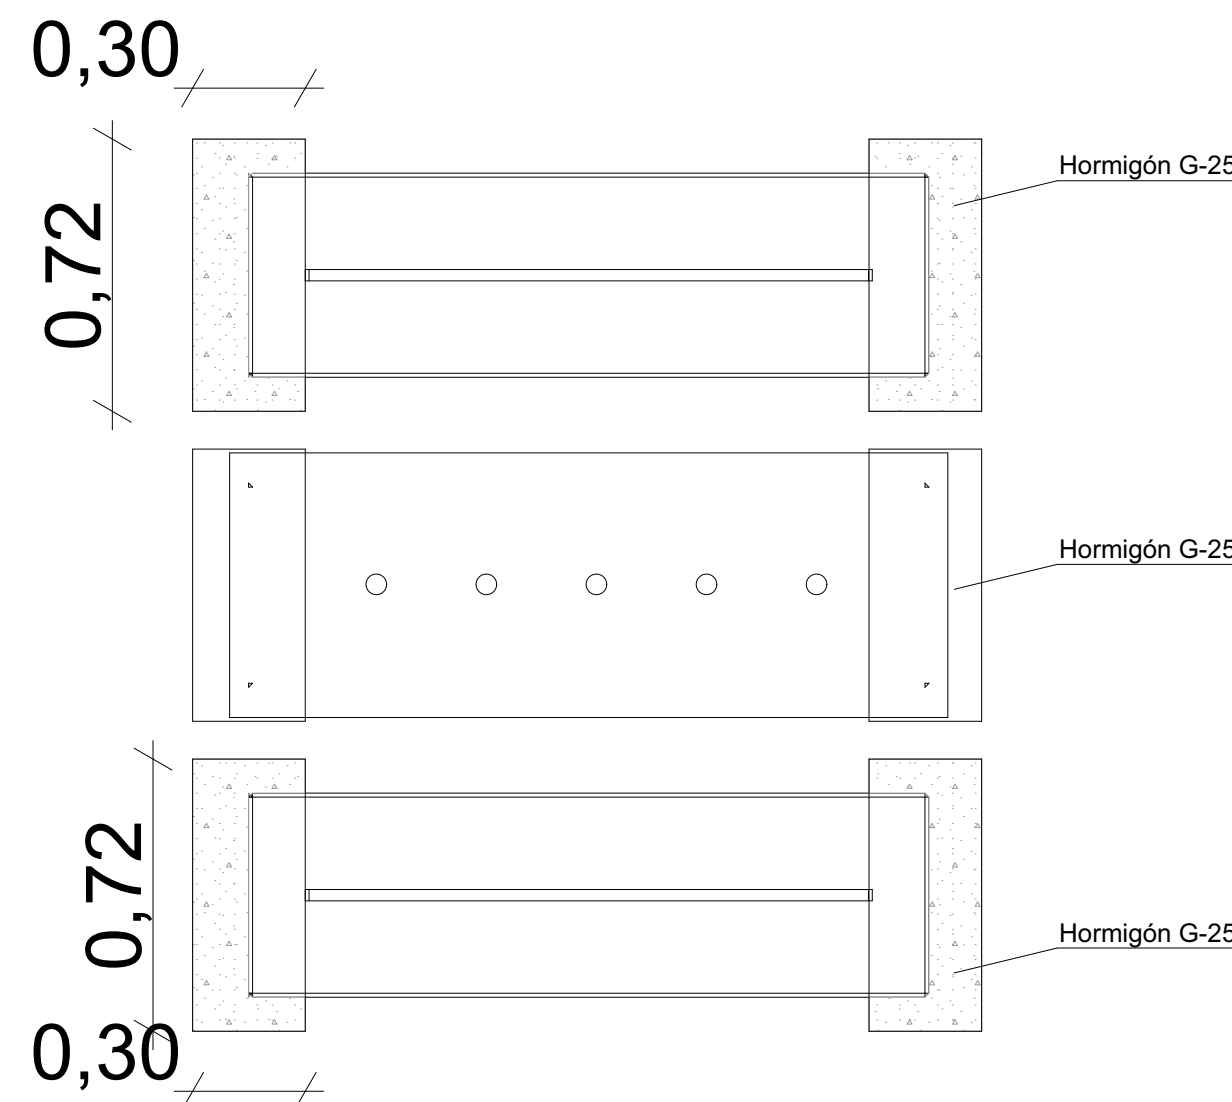


PLANTA MESA PICNIC
ESCALA 1/20

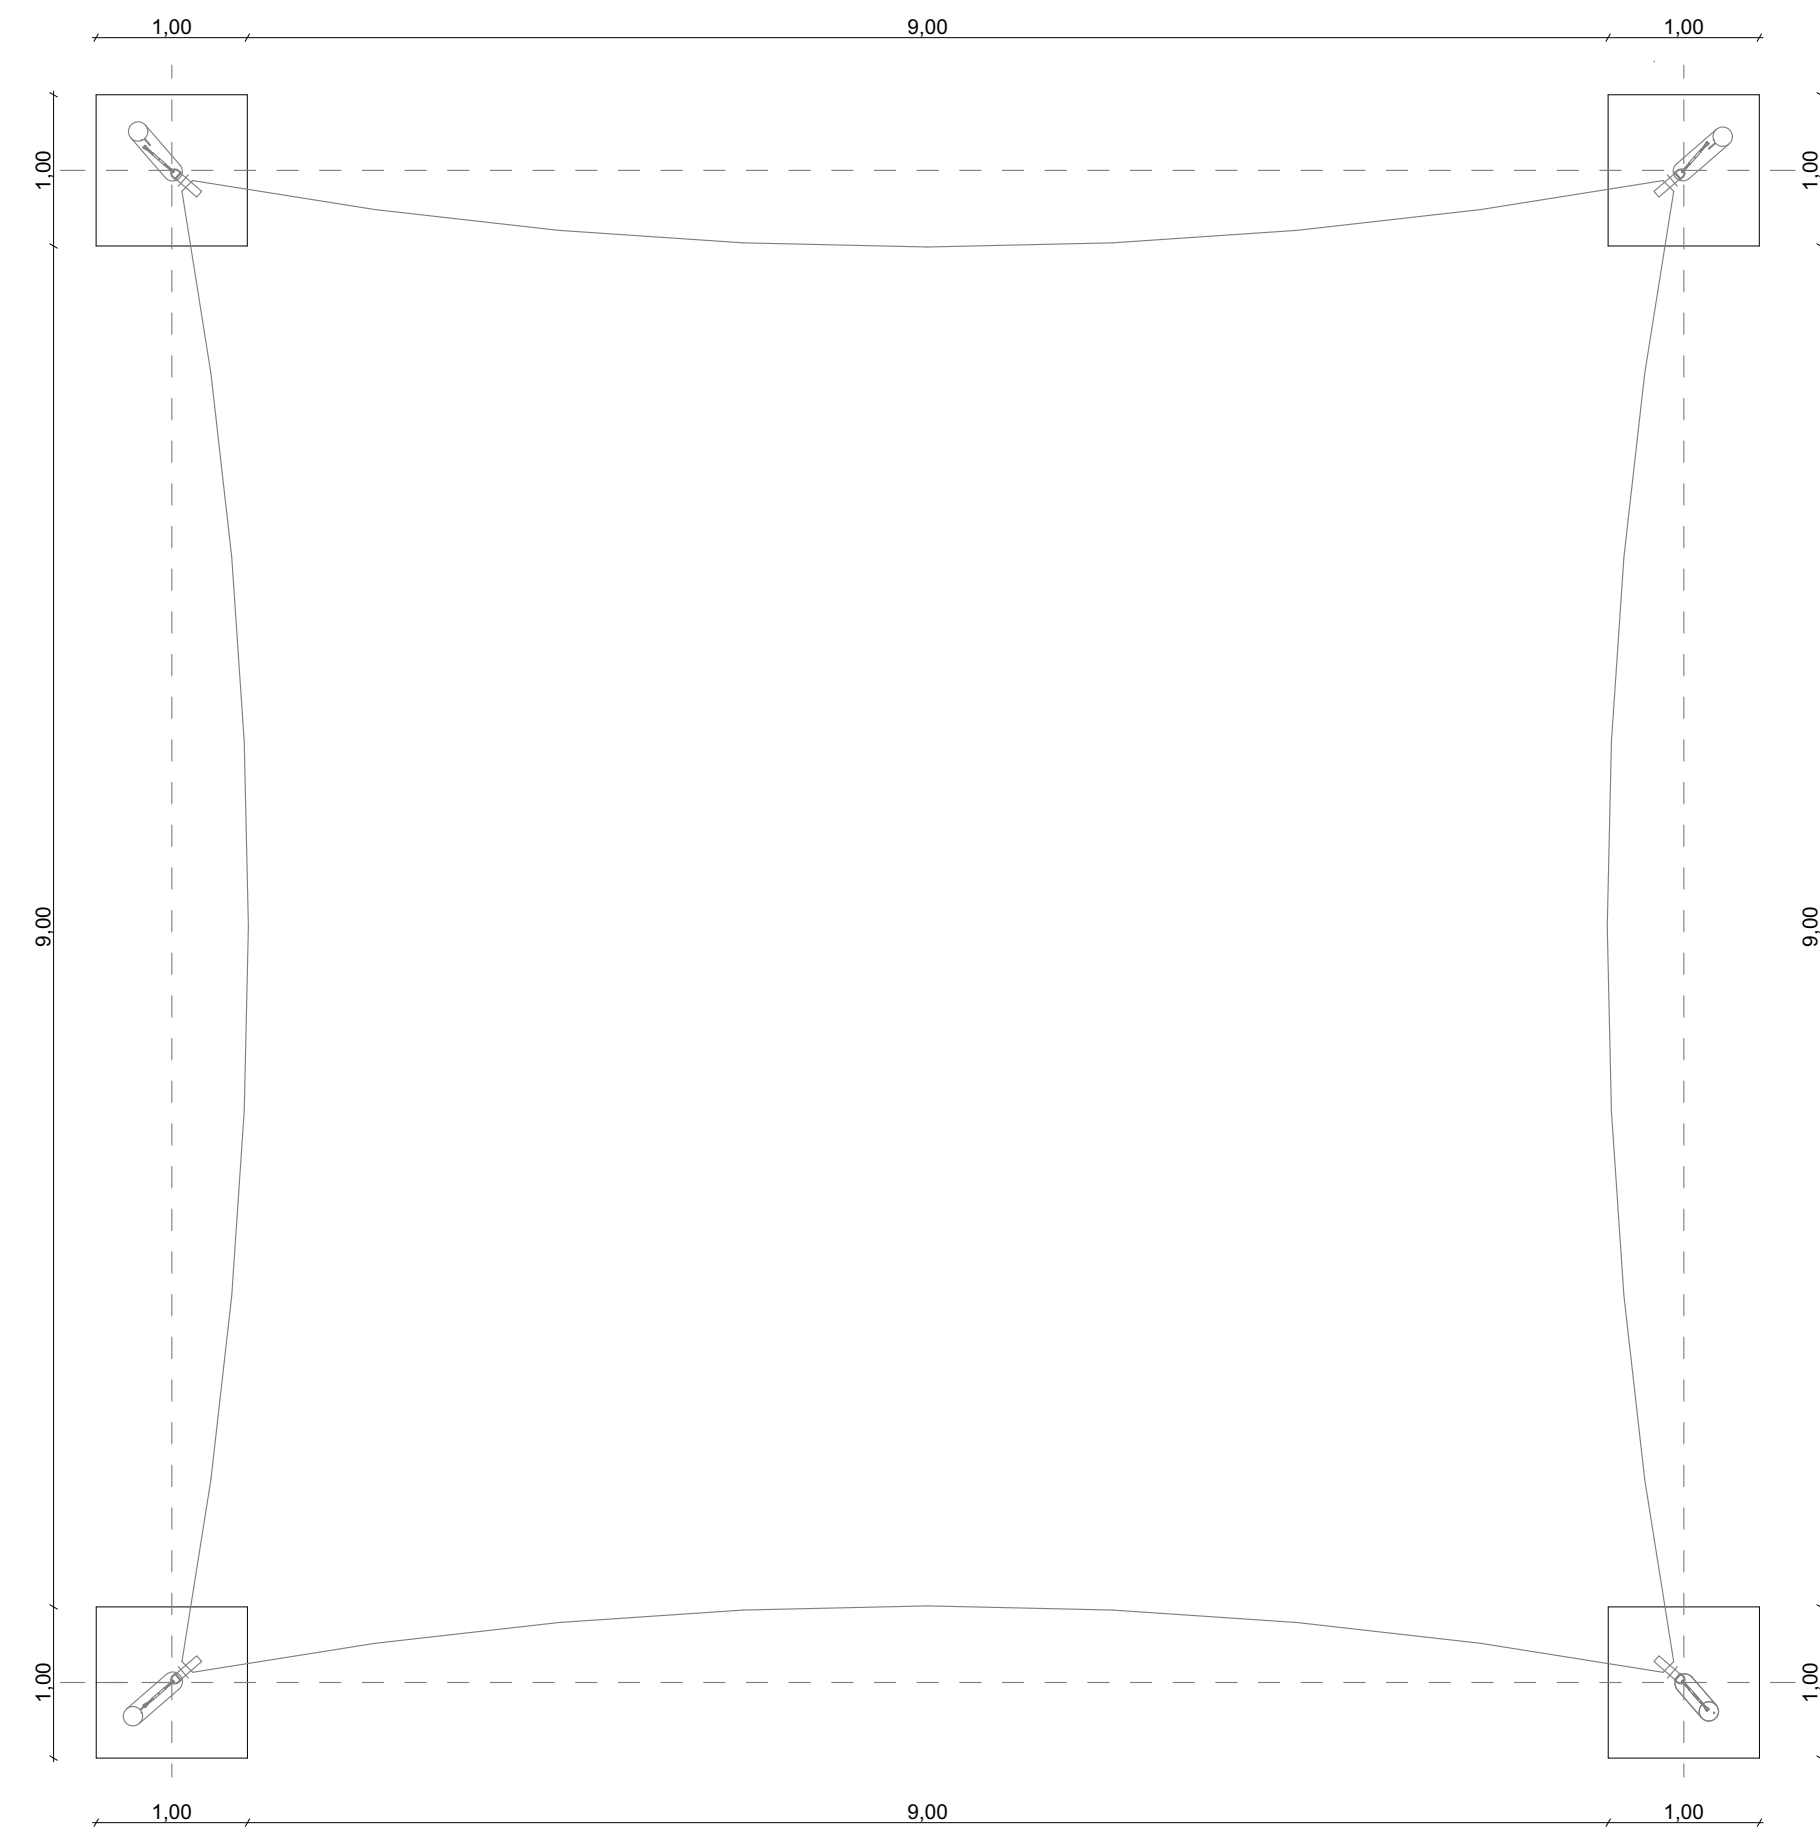

PLANTA TOLDO
ESCALA 1/20

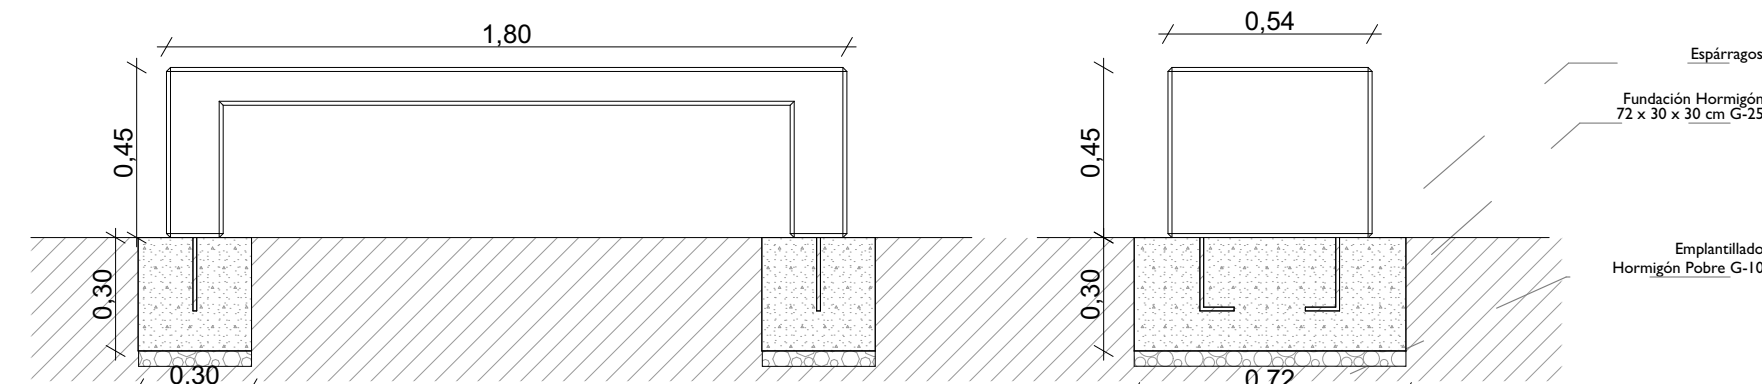

ELEVACION MESA PICNIC
ESCALA 1/20

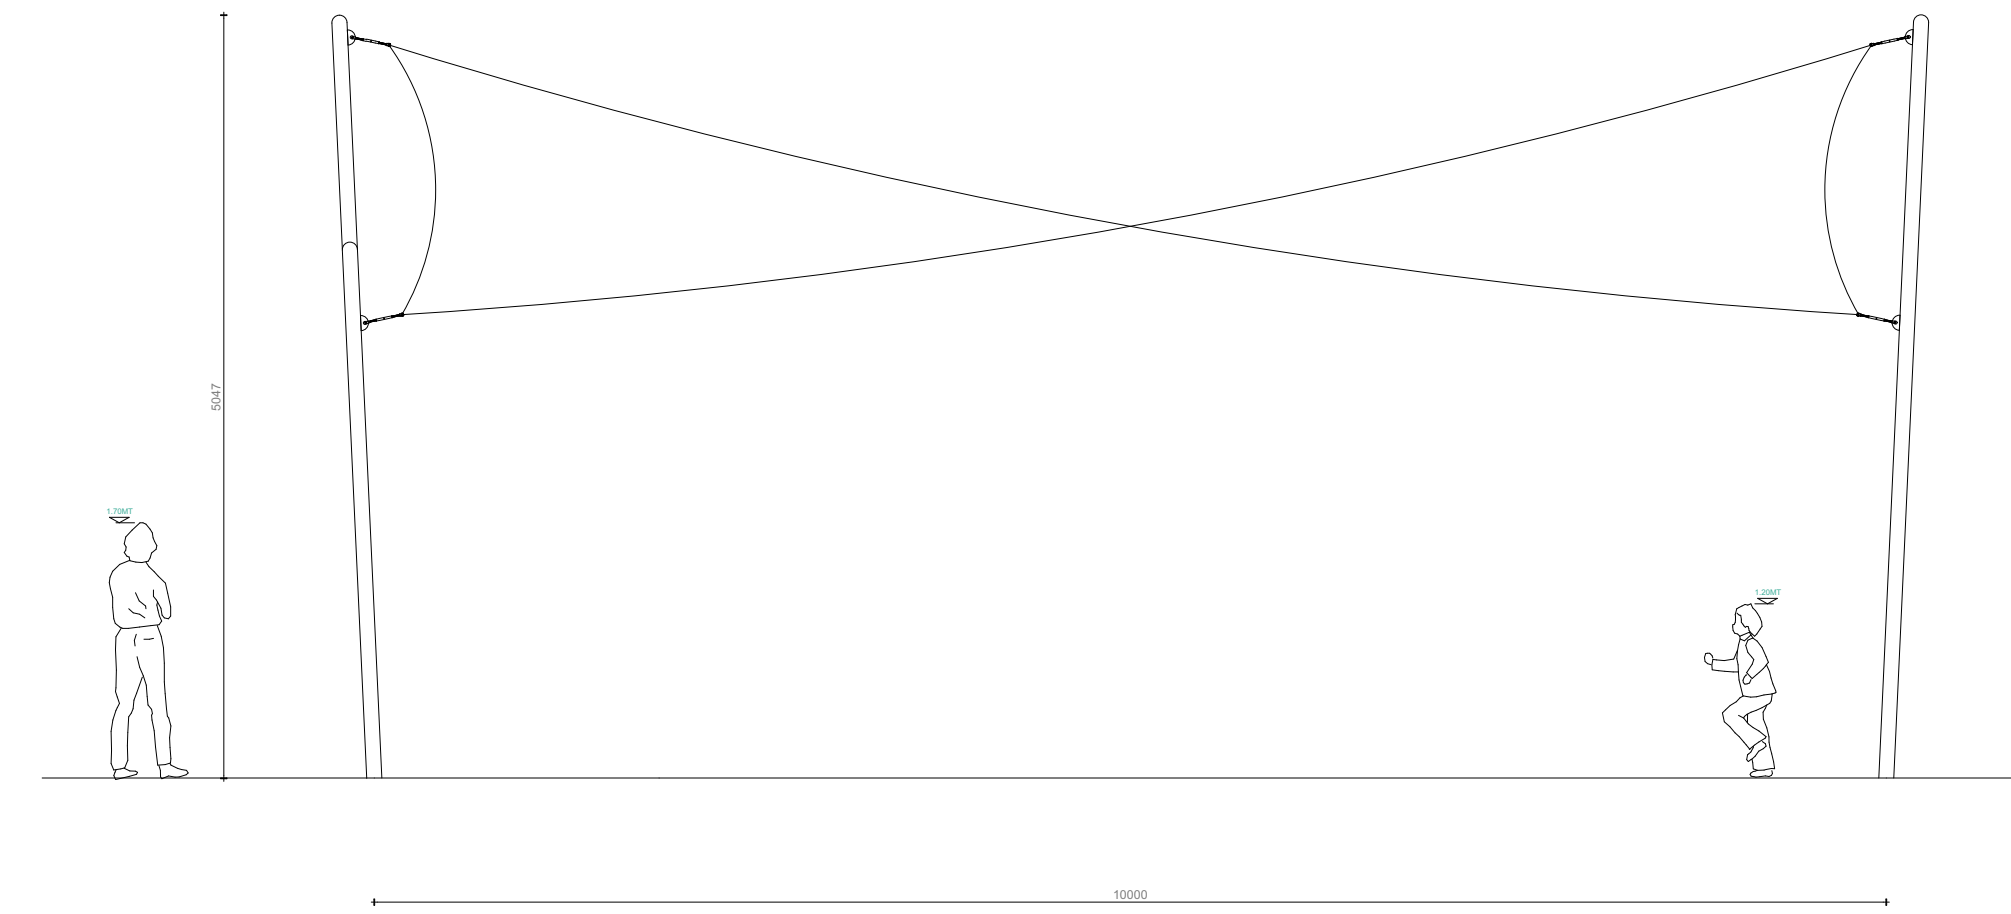

ELEVACION TOLDO
ESCALA 1/20



 MUNICIPALIDAD DE Loncoche <i>Crecemos Con Vos</i>		DISEÑO: "REPOSICION Y MEJORAMIENTO DE ESPACIO MULTIUSO JJVV N°1, LONCOCHE"		 SecPlan <i>Creando Espacios para la Sustentabilidad</i>	
CONTENIDO:		REGION: DE LA ARAUCANA		PROVINCIA: CAUTIN	
DETALLES DE MOBILIARIO		COMUNA: LONCOCHE		DIRECCION: AV. J.M.BALMACEDA N°137	
 DOCUMENTO FIRMADO ELECTRÓNICAMENTE EN GESTOR DOCUMENTAL MUNICIPAL		 DOCUMENTO FIRMADO ELECTRÓNICAMENTE EN GESTOR DOCUMENTAL MUNICIPAL		FECHA: JUNIO 2026	
Eduardo Andrés Navarro Astudillo Director Secplan		Alexis Arturo Pineda Ruiz Alcalde		ETAPAFINAL	
Ver validez en: 18/08/2026 08:43:43 SECPLAN gdn-municipal-secplan-verify-documento-phptoken=32a85547a5cc88aa43e77bc08568ba524e8 de c8a0354466		18/08/2026 16:32:42		UBICACION: SEDE SOCIAL N°1	
 DOCUMENTO FIRMADO ELECTRÓNICAMENTE EN GESTOR DOCUMENTAL MUNICIPAL		 DOCUMENTO FIRMADO ELECTRÓNICAMENTE EN GESTOR DOCUMENTAL MUNICIPAL		ESCALA: INDICADAS	
Fernando Iván Aldana Araneda Arquitecto Secplan		Paula Natalia Durán Muñoz Ingeniero Constructor Secplan		CLAVE: ARQ	
FIRMA: ARQUITECTO		FIRMA: ING. CONSTRUCTOR		ARQ 008	

